

TEATRO COMUNALE DI RUSSI

Russi

SCHEMA TECNICA



Teatro Comunale Di Russi

Via Cavour, 10

48026 Russi RA

Tel : 0544 58.76.90 **Biglietteria:** 333 2424482 (tel. e whatsapp)

Mail: teatrocomunalerussi@ater.emr.it

Sito web: <http://www.comune.russi.ra.it>

Proprietà: Comune di Russi

Referente teatro: Tobia Canducci 0544 587.690 teatrocomunalerussi@ater.emr.it

Coordinamento tecnico ATER: 059 34.02.21 Carla Plessi: carla.plessi@ater.emr.it

Responsabile tecnico teatro: Marco Benini 0543 17.14.584 benini@service3civette.it

Comune Di Russi Ufficio Cultura: Martina Morelli 0544 587.641 cultura@comune.russi.ra.it

PALCO

Totale posti: 305 posti

Palcoscenico: Larghezza 10m, profondità 7m (vedere pianta allegata)

Boccascena: Larghezza 8 m.

Graticcio: dimensioni 8m x 7m - h. m. 9

Declivio: 6%

N.70 corde circa tra montate e graticcia

N. 7 cantinelle

N. 8 quinte: 3x6 m montate

N. 4 quinte armate: 6 x 1,3 m

N. 50 rocchetti liberi circa tra montate e graticcia

N. 4 soffitti: 8 x 2,5 montati

N. 2 mezzi fondali montati

Il teatro dispone di una sola americana (subito dietro il sipario) ad argano manuale e dotata di 10 ritorni. Il resto va fatto con stangoni su corde (disponibili).



ILLUMINAZIONE:

Potenza elettrica: KW 80

Alimentazione: Morsettiera e 2 prese 63° pentapolari

1 truss con 8 ritorni elettrici

1 dimmer 6ch x 3 kw **1 dimmer** 8 ch x 1 kw

1 cavo dmx 30m

1 cavo dmx 50m

5 Par 64 1000w 3 con cp62, 2 con cp60

12 PC 1000w completi di bandiere

1 Sagomatore Spotlight

1 Vpr Sanyo 5000 ansi lumen


AUDIO:

- 1 Finale Lombardi 1000w stereo
- 1 Lettore Cd chager x 5 cd Technics
- 1 Lettore Cd con input usb
- 4 Diffusori Lombardi LV250PB
- 1 Mixer mackie profx12
- 2 Levalier Shure
- 2 Radiomic archetto Shure
- 1 ciabatta XLR 12ch + 4 da 30 metri
- 1 frusta 4 ch da 20 metri

In teatro è presente un pianoforte YAMAHA C3.

SCARICO:

Accesso principale: **Via Cavour, 10.**

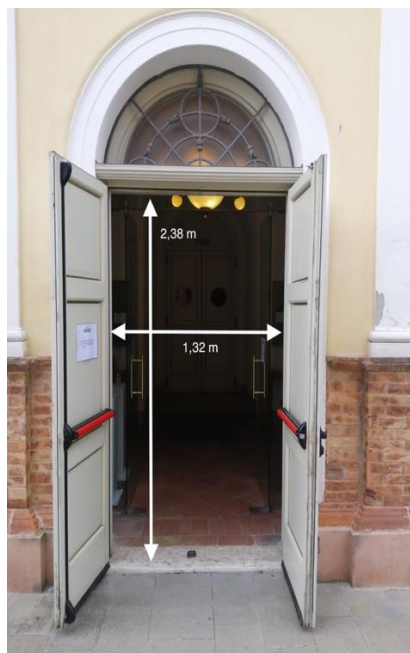

E' necessario **contattare il Teatro** per richiedere **apposito permesso** (previa comunicazione targa) per mantenere in sosta il mezzo durante le fasi di carico e scarico.

Il Martedì e il Venerdì il mezzo potrà essere spostato solo dopo le 14.30, a causa del mercato ambulante.

Normalmente gli scarichi avvengono dal davanti (altezza porta 2,38 x 1,32 di larghezza) passando per la platea.

In questo caso va considerato se servono dei facchini.

Accesso alternativo allo scarico: **Vicolo della Chiesa** (sul retro del teatro)

Larghezza strada mt. 3.70 x mt. 3.80 di altezza, sono presenti voltoni che riducono la larghezza di circa 40 cm. per 30 cm. di altezza. È presente un montacarichi.

Servono le targhe dei mezzi per il permesso di accesso alle zone di scarico/carico del teatro.





IN CASO DI SCARICO IN VICOLO DELLA CHIESA SI PREGA DI CONTATTARE IL TEATRO SE:

- i mezzi di trasporto abbiano altezza superiore a quella indicata al punto precedente
- i mezzi di trasporto siano superiori a 9 mt. di lunghezza
- le operazioni di carico e scarico siano previste nelle giornate di martedì e venerdì (mercato ambulante): i mezzi possono raggiungere il Teatro **con apposito permesso** (previa comunicazione targa), entro le ore 6.30 e ripartire dopo le ore 14.30.

Nei casi suddetti è indispensabile predisporre il coordinamento delle operazioni di carico e scarico.

PIANTA TEATRO:

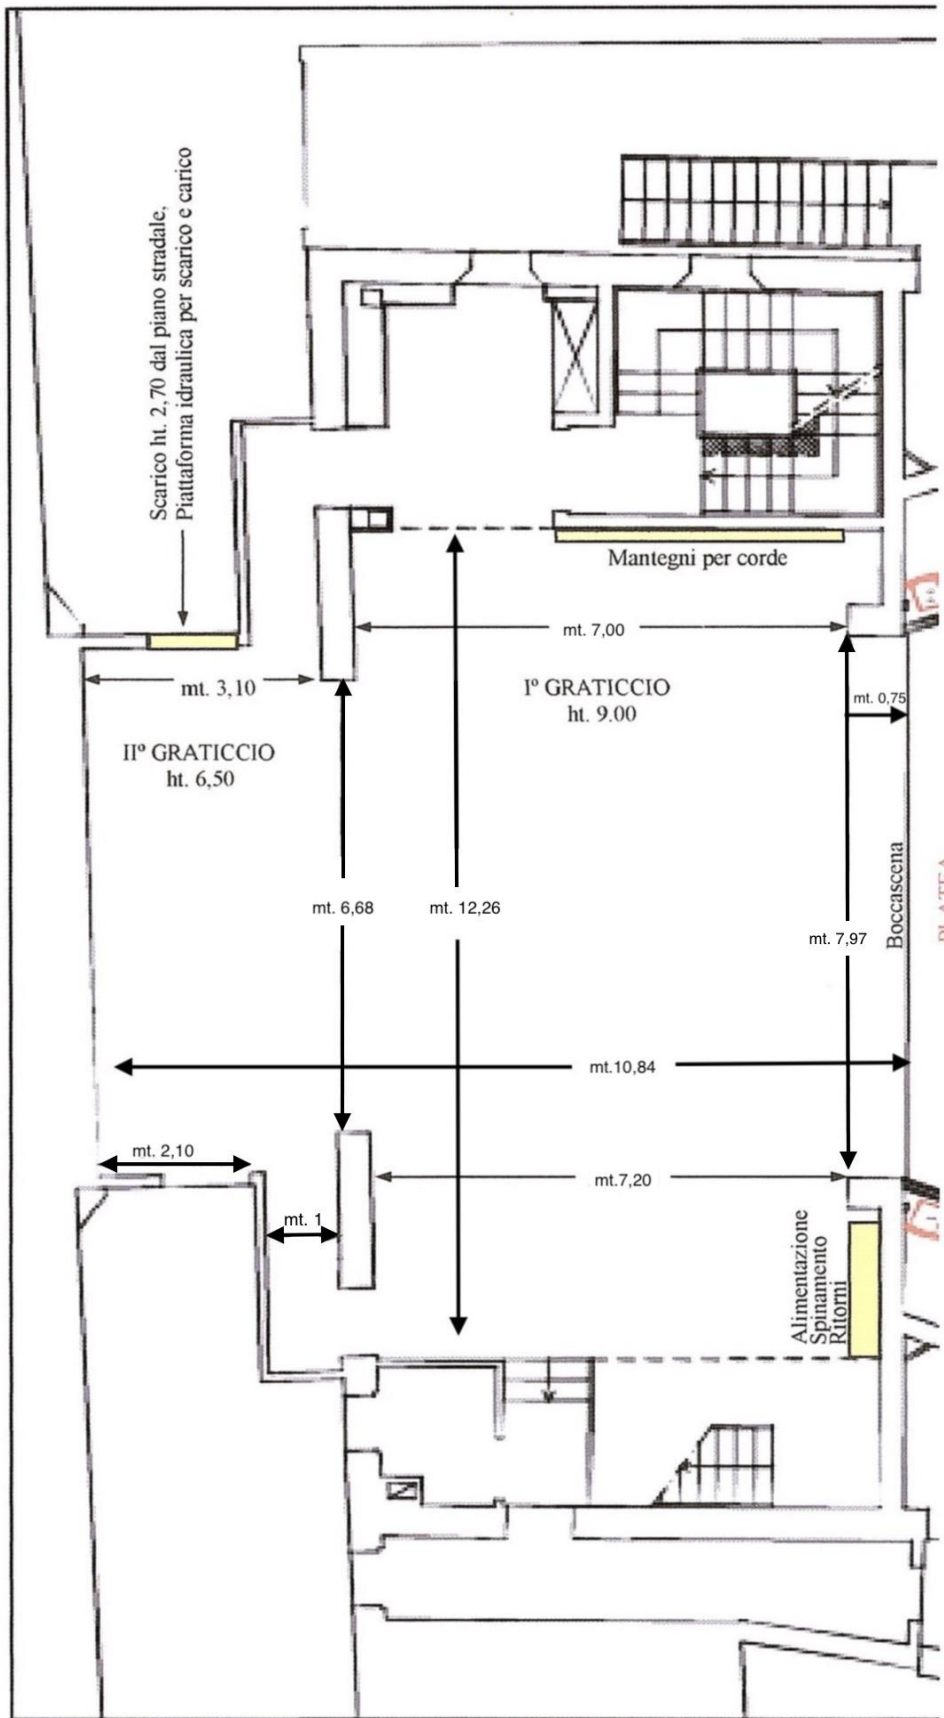

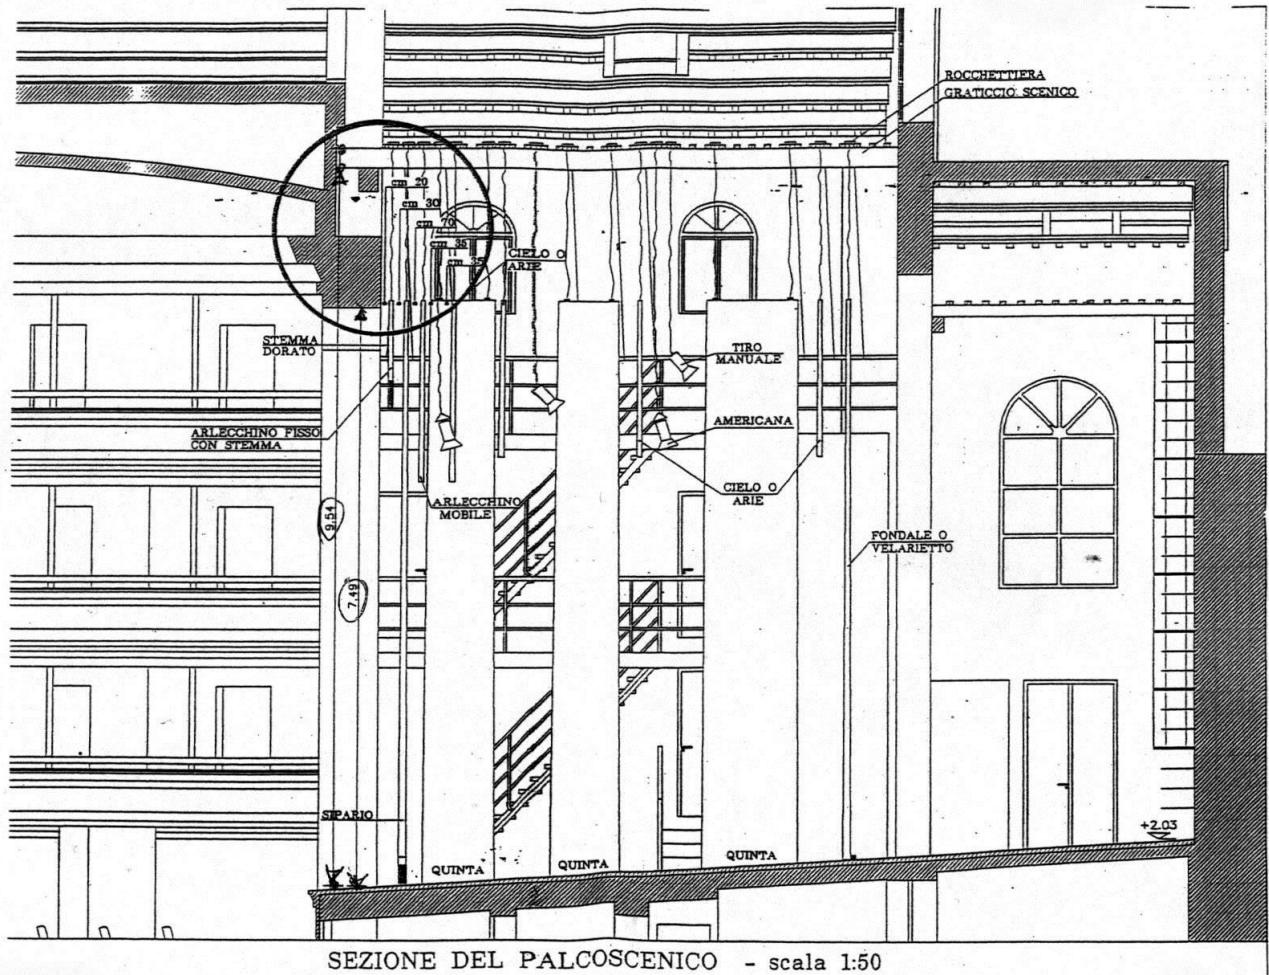SEZIONE PALCOSCENICO:

SEZIONE DEL PALCOSCENICO - scala 1:50